



# Flucht- und Rettungsplan

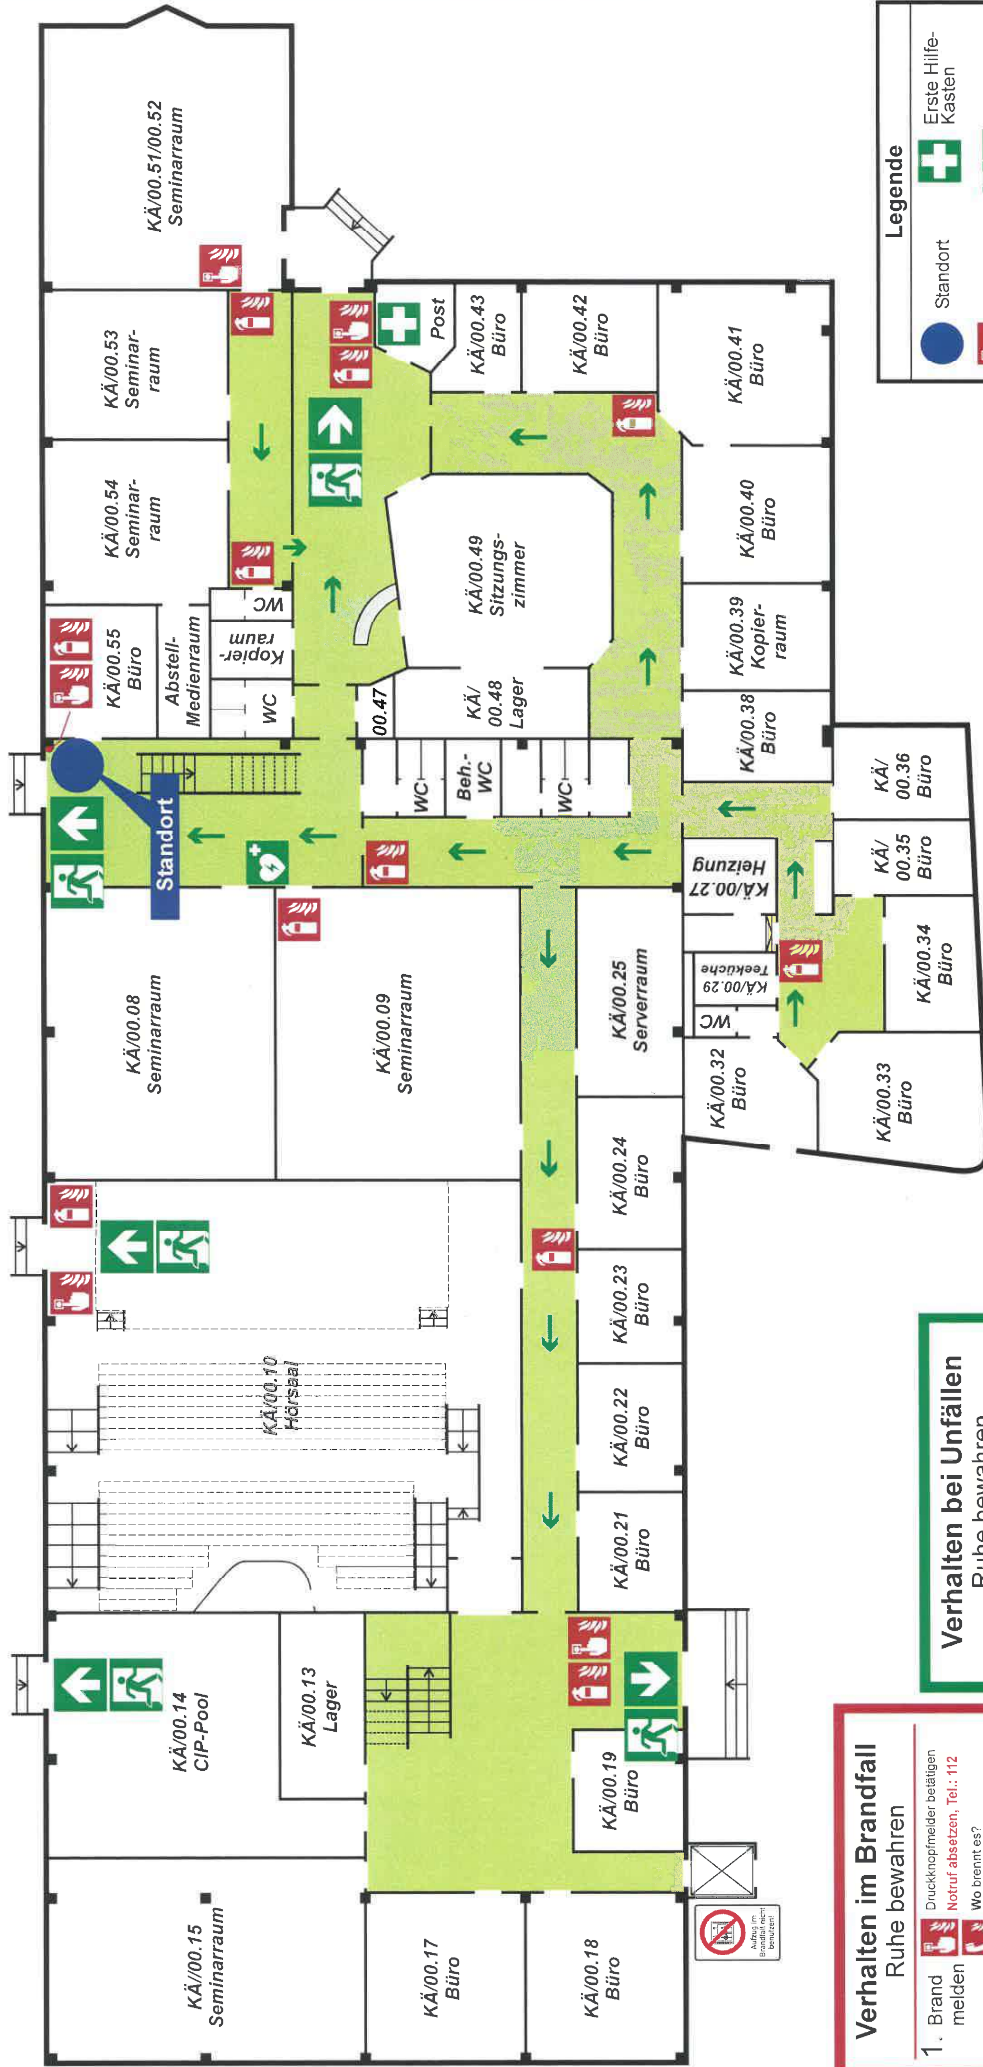

**Legende**

	Standort		Erste Hilfe-Kasten
	Druckknopf-melder		Notausgang
	Feuer-löcher		Rettungsweg Flucht-treppe
	Defibrillator		Sammelplatz

<b>Kärntenstraße - Erdgeschoss</b>	
Objekt:	Ersterichtbar: Feb. 2021
	Plan-Nr.: KÄ7_FG-I
Anschritt:	Kärntenstraße 7 96052 Bamberg

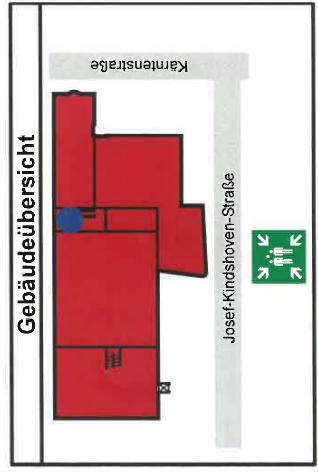

**Verhalten im Brandfall**  
Ruhe bewahren

- Brand melden**
  - Druckknopf-melder betätigen
  - Notruf absetzen, Tel.: 112
  - Wo brennt es?
  - Wieviel brennt?
  - Welche Gefahren bestehen?
  - Warten auf Rückfragen!
- In Sicherheit bringen**
  - akustisches Signal beachten
  - gefährdete Personen mitnehmen
  - Türen schließen
  - gekennzeichneten Rettungswegen folgen
  - Auszug nicht benutzen
  - Sammelplatz aufsuchen
  - Anweisungen beachten
- Löschversuch unternehmen**
  - Feuerlöscher, Mittel zur Brandbekämpfung benutzen

**Verhalten bei Unfällen**  
Ruhe bewahren

- Unfall melden**
  - Notruf absetzen, Tel.: 112
  - Wo ist etwas passiert?
  - Was ist passiert?
  - Wie viele Verletzte?
  - Welche Art von Verletzungen?
  - Warten auf Rückfragen!
- Erste Hilfe**
  - Unfallort absichern
  - Verletzte versorgen
  - Anweisungen beachten
- weitere Maßnahmen**
  - Rettungsdienst einweisen
  - Schraustütze entfernen